




- Tegnforklaring**
- Tiltaksgrense
 - Eiendomsgrense
 - Subus
 - Fallunderlag, Shock deck
 - Fallunderlag, Shockpad
 - Sand
 - Treplattning/konstruksjon
 - Eksisterende tre

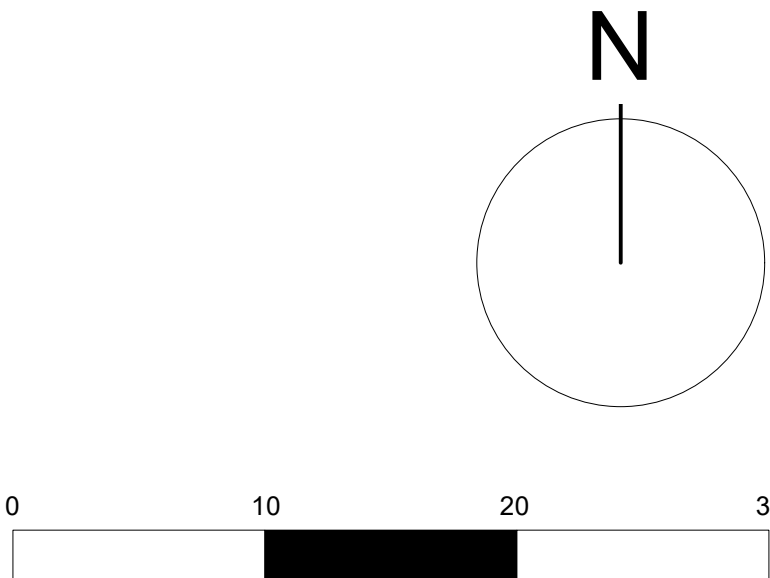

 Granstomta Furuset Landskapsskisse	Tegningsdato 02.06.2026	
	Bestiller Bymiljøetaten	
	Produsert av Agaia	
	Konsulentarkiv nr. 2388-084	
	Fag LARK	
	Koordinatsystem UTM32 / NN2000	
Status Konseptskisse	Målestokk 1:200(A1)	
	Utarbeidet av MIP	Sidemannskontrollert Godkjent
	Tegningsnummer C001	Revisjon A04